

PÔDORYS M 1:50

LEGENDA PRVKOV :


- ① PRACOVISKO – PRACOVNÝ STÔL S KONTAJNEROM, KANCELÁRSKA STOLIČKA, 2x STOLIČKA–KLIENT
- ② ÚLOŽNÁ SKRIŇA, ROZMER KORPUSU 2150x450x2500 (š x hl x v)
- ③ DREVENÝ OBKLAD STENY, dl.1430, v.2500, hr.ob.50mm
- ④ DREVENÝ OBKLAD STENY, RESP. DREVENÁ INTERIÉROVÁ STENA S BEZFALCOVÝMI DVERAMI NA PLNÚ VÝŠKU, dl.OBKĽAD–1050, STENA–3790, v.2500, hr.ob.50mm
- ⑤ ÚLOŽNÁ SKRIŇA, ROZMER KORPUSU 2085x450x2500 (š x hl x v)
- ⑥ INFORMAČNÁ TABUĽA – NAVIGÁCIA K PRACOVISKÁM, ROZMER PODKLADOVEJ DOSKY 950x450x18mm
- ⑦ SEDENIE KLIENTI – ČALÚNENÁ LAVICA EKOKOŽA – 1200x500x450mm (š x hl x v)
- ⑧ ZAVESENÁ DELIACA STIENKA, TAPETOVANÉ PENENÉ PVC (KOMATEX) S.H.+2,100, H.H.+2,460, HR.50mm
- ⑨ PARAPETNÝ DREVENÝ OBKLAD, v.900mm, dl.11610mm
- ⑩ TEXTILNÁ INTERIÉROVÁ TIENIACA ROLETA – FARBA BIELA, ROZMER: 4KS–1370x1740, 4KS–1360x1740

ZHOTOVITEĽ STAVBY MÁ POVINNOSŤ SKONTROLOVAŤ VŠETKY ROZMERY A KÓTY, AKO AJ OSTATNÉ PODMIENKY, KTORÉ OVPLYVNIAJÚ VONKAJŠÍ VZHĽAD KONŠTRUKCII. ZHOTOVITEĽ JE POVINNÝ OBOZNÁMIŤ ZODPOVEDNÉHO PROJEKTANTA SO VŠETKÝMI ODCHÝLKAMI A CHYBAMI V TEJTO DOKUMENTÁCII EŠTE PRED ZAHÁJENÍM ŠTAVEBNÝCH PRÁČ. VÝKRESY SA NESMÚ ZMENŠOVAŤ. VÝKRESY A ŠPECIFIKÁCIE SÚ MAJETKOM ARCHITEKTA, A PRETO NESMÚ BYŤ KOPÍROVANÉ, PREDÁVANÉ, ANI PONECHANÉ TRETIĽM OSOĽAM NA VYUŽITIE BEZ PREDCHÁDZAJÚCEHO SÚHLASU MAJITEĽA.

INTERIÉR KLIENTSKEHO CENTRA BANSKÁ BYSTRICA


NÁZOV STAVBY:	INTERIÉR KLIENTSKEHO CENTRA BANSKÁ BYSTRICA	PEČIATKA:
MIESTO STAVBY:	BANSKÁ BYSTRICA	
INVESTOR:	SIEA, Bajkalská 27, 827 99 Bratislava	
DOKUMENTÁCIA INTERIÉRU		
GENERÁLNY PROJEKTANT:		
VYPRACOVAL:		
MIERKA:	1:50	
DÁTUM:	07.2015	NÁZOV VÝKRESU:
FORMÁTY:	2xA4	INTERIÉROVÉ ZARIADOVACIE PRVKY
±0,000 = H.H. PODLAHY		VÝKRES:
		A-01

PRACOVISKO 1a-1e
(5 KS)

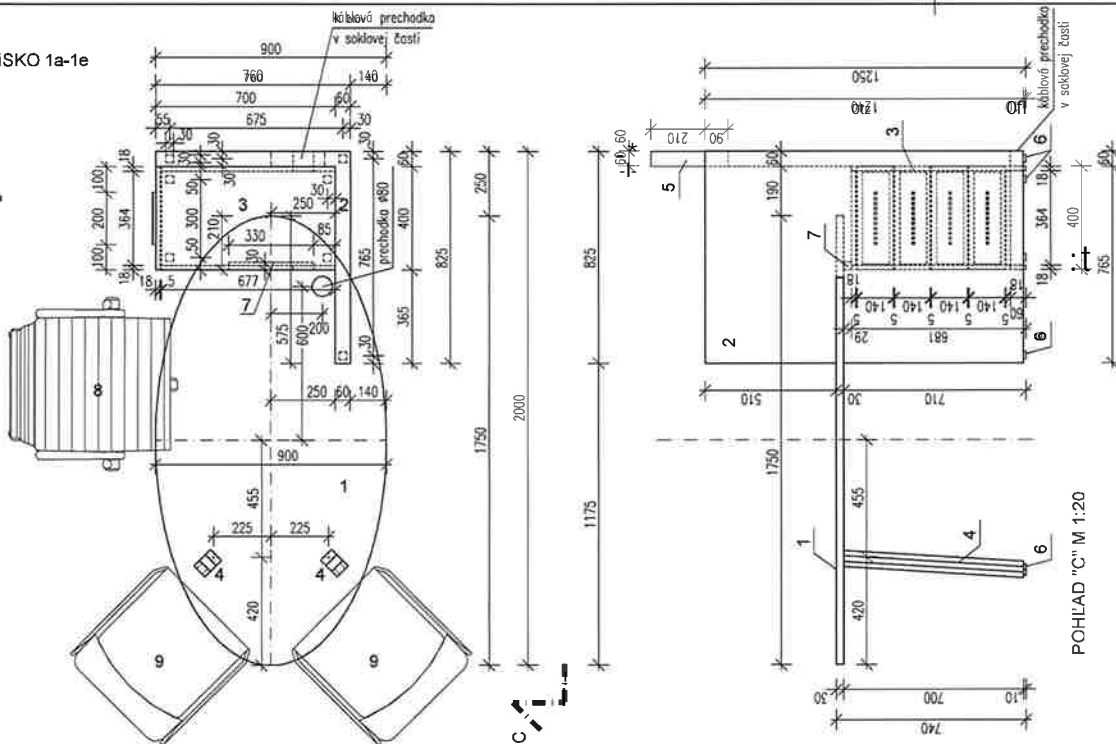


PŌDORYS M 1:20

- LEGENDA:**
- 1 - PRACOVNÁ DOSKA, LAMINOVANÁ DTD, HR.30mm, ABS HRANA 2mm, VZOR EGGER BIELA PERLIČKA
 - 2 - ZÁSTĚNA, LAMINOVANÁ DTD, ABS HRANA 2mm, VZOR EGGER LAKELAND AKAZIE SVETLÁ-H1277
 - 3 - ŠUFLIKOVÝ KONTAJNER, KORPUS AJ ŠUFLIKOVÉ DVIERKA, LAMINOVANÁ DTD, HR.30mm, ABS HRANA 2mm, VZOR EGGER BIELA PERLIČKA
 - 4 - STOLOVÉ NOHY, TYP OGLA, NS10, VÝROBCA MDD, FARBA BIELA
 - 5 - ČÍSLA PRACOVÍSK VLEPENÉ V ZÁSTĚNE, STRIEKANÁ, RESP. LAMINOVANÁ DTD, ABS HRANA 2mm, RAL 7021
 - 6 - PODLOŽKY KOMPONENTOV V STYKU ZO ZEMĽOU, UNIFIKOVANÝ VÝROBOK FARBA ČIERNA
 - 7 - PODKLADOVÝ PROFIL POD PRACOVNOU DOSKOU, LAMINOVANÁ DTD, HR.30mm, ABS HRANA 2mm, VZOR EGGER BIELA PERLIČKA
 - 8 - KANCELÁRSKA STOLIČKA, INŠPIROVANÉ EA119, NAPR. DS-119, FARBA ČIERNA
 - 9 - STOLIČKA PRE KLIENTOV, "TRAI CHAIR WHITE", KAT.Č. CH00610WH, VÝROBCA: KOKOON DESIGN, POVRCH: NEREZ, BIELA EKOKOŽA, (2KS NA PRACOVISKO)

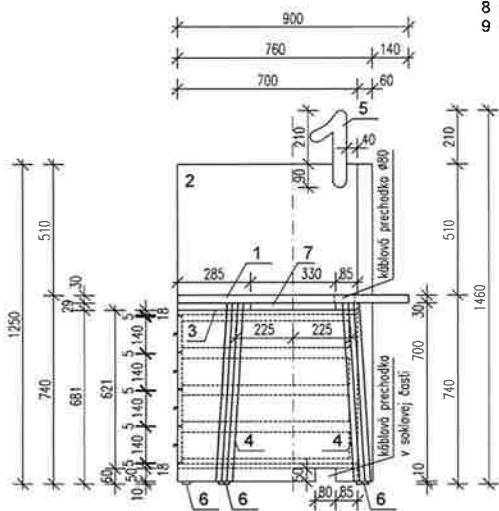


POHLAD "A" M 1:20 (PRAC.1a)

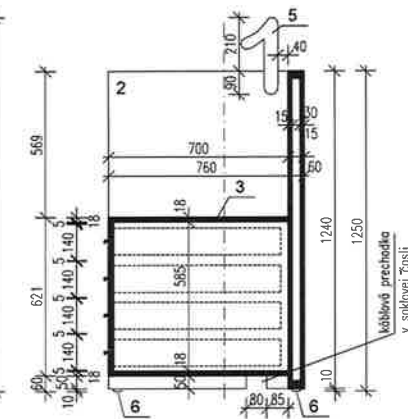


REZOPOHLAD "B" M 1:20 (PRAC.1a)


DETAIL PRVKU 5 - M1:10 (PRAC.1a)

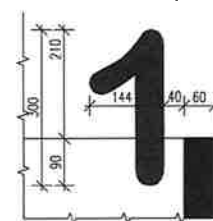


DETAIL PRVKU 5 - M1:10 (PRAC.1b)

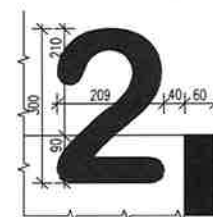


DETAIL PRVKU 5 - M1:10 (PRAC.1c)

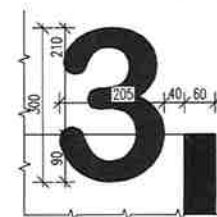

DETAIL PRVKU 5 - M1:10 (PRAC.1d)

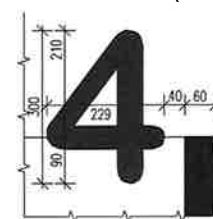


DETAIL PRVKU 5 - M1:10 (PRAC.1e)

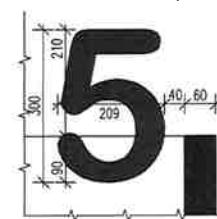


ZHOTOVITEĽ STAVBY MÁ POVINNOSŤ SKONTROLOVAŤ VŠETKY ROZMERY A KÓTY, AKO AJ OSTATNÉ PODMIENKY, KTORÉ OVPLYVNÚJÚ VONKAJŠÍ VZHĀD KONŠTRUKCIÍ. ZHOTOVITEĽ JE POVINNÝ OBOZNAMIŤ ZODPOVEDNÉHO PROJEKTANTA SO VŠETKÝMI ODCHÝLKAMI A CHYBAMI V TEJTO DOKUMENTÁCIÍ EŠŤE PRED ZAHÁJENÍM STAVEBNÝCH PRÁČ. VÝKRESY SA NESMÚ ZMENŠOVAŤ. VÝKRESY A ŠPECIFIKÁCIE SÚ MAJETKOM ARCHITEKTA, A PRETO NESMÚ BÝŤ KOPÍROVANÉ, PREDÁVANÉ, ANI PONECHANÉ TRETIEM OSOBÁM NA VYUŽITIE BEZ PREDCHÁDZAJÚCEHO SŮHLASU MAJITEĽA.

INTERIÉR KLIENTSKEHO CENTRA BANSKÁ BYSTRICA

NÁZOV STAVBY:	INTERIÉR KLIENTSKEHO CENTRA BANSKÁ BYSTRICA	PEČIATKA:
MIESTO STAVBY:	BANSKÁ BYSTRICA	
INVESTOR:	SIEA, Bajkalská 27, 827 99 Bratislava	
DOKUMENTÁCIA INTERIÉRU		
GENERÁLNY PROJEKTANT:		VÝKRES: SADA
VYPRACOVAL:		
MIERKA:	1:20,10	VÝKRES: SADA
DÁTUM:	07.2015	
FORMÁTY:	2xA4	VÝKRES: SADA
	±0,000 = H.H. PODLAHY	
PRVOK č.1-PRACOVISKO		A-02

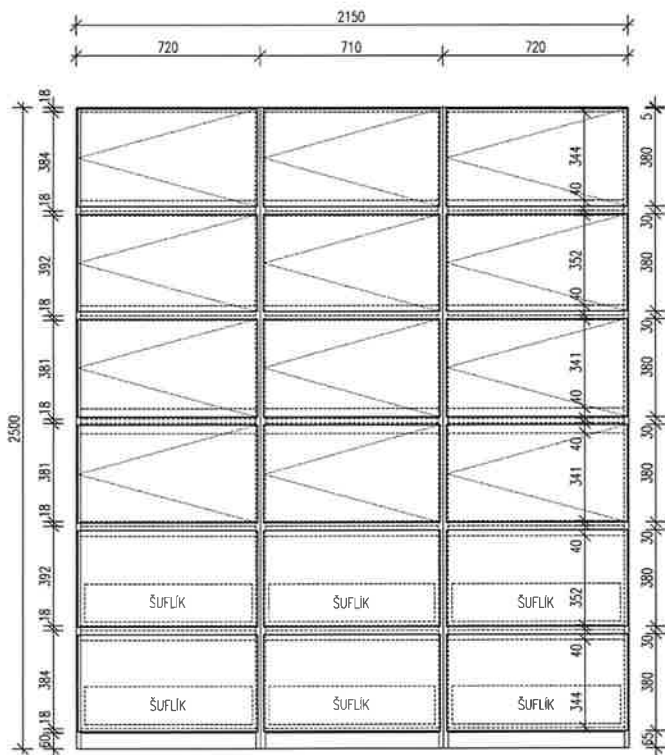


POHĽAD ČELNÝ - M1:20

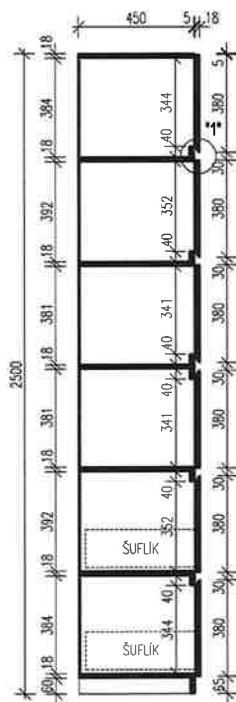


REZ "A" - M1:20

PŮDORYS - M1:20

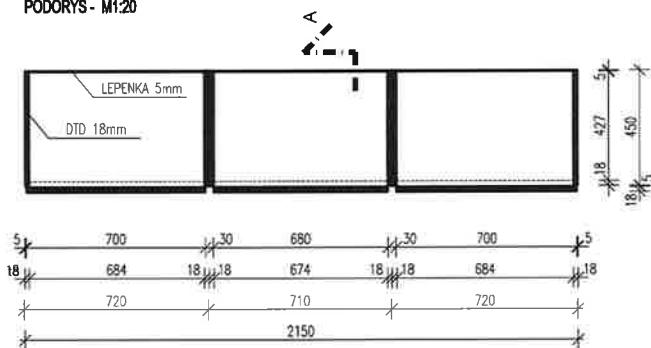

DETAIL "1" - M 1:2

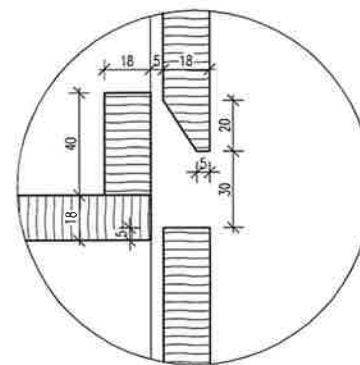


MATERIÁL : -KORPUS A DVIERKA, LAMINOVANÁ DTD, HR.18mm, ABS HRANA 2mm, VZOR EGGER LAKELAND AKAZIE SVETLÁ-H1277
ZADNÁ STENA LEPENKA 5mm, FRÉZOVANÉ ÚCHTY, KOVANIE VÝROBCA BLUM S DOJAZDOM

POČET KUSOV: 1KS

ZHOTOVITEĽ STAVBY MÁ POVINNOSŤ SKONTROLOVAŤ VŠETKY ROZMERY A KÓTY, AKO AJ OSTATNÉ PODMIENKY, KTORÉ OVPLYVNÍJÚ VONKAJŠÍ VZHĽAD KONŠTRUKCIÍ. ZHOTOVITEĽ JE POVINNÝ OBOZNAMIŤ ZODPOVEDNÉHO PROJEKTANTA SO VŠETKÝMI ODCHÝLKAMI A CHYBAMI V TEJTO DOKUMENTÁCII EŠTE PRED ZAHÁJENÍM STAVEBNÝCH PRÁČ. VÝKRESY SA NESMÚ ZMENŠOVAŤ. VÝKRESY A ŠPECIFIKÁCIE SÚ MAJETKOM ARCHITEKTA, A PRETO NESMÚ BYŤ KOPIROVANÉ, PREDÁVANÉ, ANI PONECHANÉ TRETÍM OSOĎAM NA VYUŽITIE BEZ PREDCHÁDZAJÚCEHO SÚHLASU MAJITEĽA.

INTERIÉR KLIENTSKEHO CENTRA BANSKÁ BYSTRICA


NÁZOV STAVBY:	INTERIÉR KLIENTSKEHO CENTRA BANSKÁ BYSTRICA	PEČIATKA:
MIESTO STAVBY:	BANSKÁ BYSTRICA	
INVESTOR:	SIEA, Bajkalská 27, 827 99 Bratislava	
DOKUMENTÁCIA INTERIÉRU		
GENERÁLNY PROJEKTANT:		VÝKRES: <u>SADA</u> A-03
VYPRACOVAL:		
MIERKA:	1:20,2	
DÁTUM:	07.2015	
FORMÁTY:	2xA4	
±0,000 = H.H. PODLAHY	PRVOK č.2-ÚLOŽNÁ SKRIŇA	

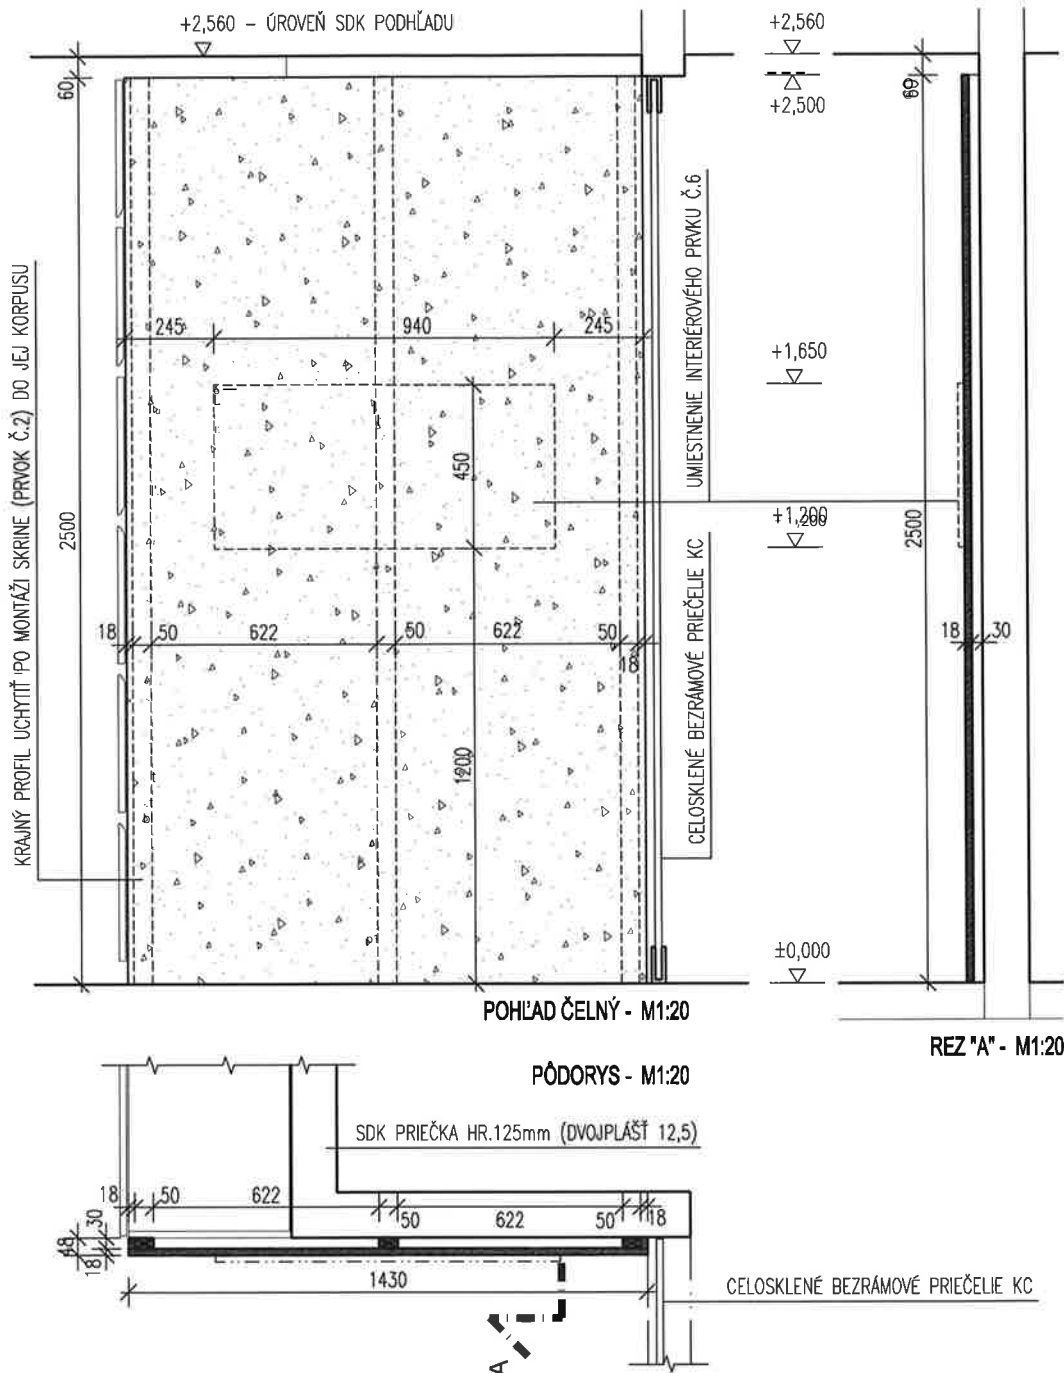

MATERIÁL : -VN.ROŠŤ MÄKKE_DREVO, PROFIL 50/30, DREVENÝ OBKLAD LAMINOVANÄ DTD, HR:18mm, ABS_HRANA 2mm,
 VZOR EGGER_LAKELAND_AKAZIE_SVETLA-H1277
 POČET KUSOV: 1KS


ZHOTOVITEĽ STAVBY MÁ POVINNOSŤ SKONTROLOVAŤ VŠETKY ROZMERY A KÓTY, AKO AJ OSTATNÉ PODMIENKY, KTORÉ OVPLYVŇUJÚ VONKAJŠÍ VZHĽAD KONŠTRUKCIÍ. ZHOTOVITEĽ JE POVINNÝ OBOZNÄMIŤ ZODPOVEDNÉHO PROJEKTANTA SO VŠETKÝMI ODCHÝLKAMI A CHYBAMI V TEJTO DOKUMENTÄCIÍ EŠTE PRED ZAHÄJENÍM STAVEBNÝCH PRÄC. VÝKRESY SA NESMÜ ZMENŠOVÄT. VÝKRESY A ŠPECIFIKÄCIE SÜ MAJETKOM ARCHITEKTA, A PRETO NESMÜ BYŤ KOPIROVANÉ, PREDÄVANÉ, ANI PONECHANÉ TRETÍM OSOBÄM NA VYUŽITIE BEZ PREDCHÄDZAJÜCEHO SÜHLASU MAJITEĽÄ.

INTERIÉR KLIENTSKEHO CENTRA BANSKÄ BYSTRICA				
NÄZOV STAVBY:	INTERIÉR KLIENTSKEHO CENTRA BANSKÄ BYSTRICA	PEČIATKA:		
MIESTO STAVBY:	BANSKÄ BYSTRICA			
INVESTOR:	SIEA, BajkalskÄ 27, 827 99 Bratislava			
DOKUMENTÄCIA INTERIÉRU				
GENERÄLNÝ PROJEKTANT:		VÝKRES: A-04 SÄDA:		
VYPRACOVAL:				
MIERKA:	1:50			
DÄTUM:	07.2015			NÄZOV VÝKRESU:
FORMÄTY:	1xÄ4			PRVOK Ä.3 - DREVENÝ OBKLAD
±0,000 = H.H. PODLAHY				

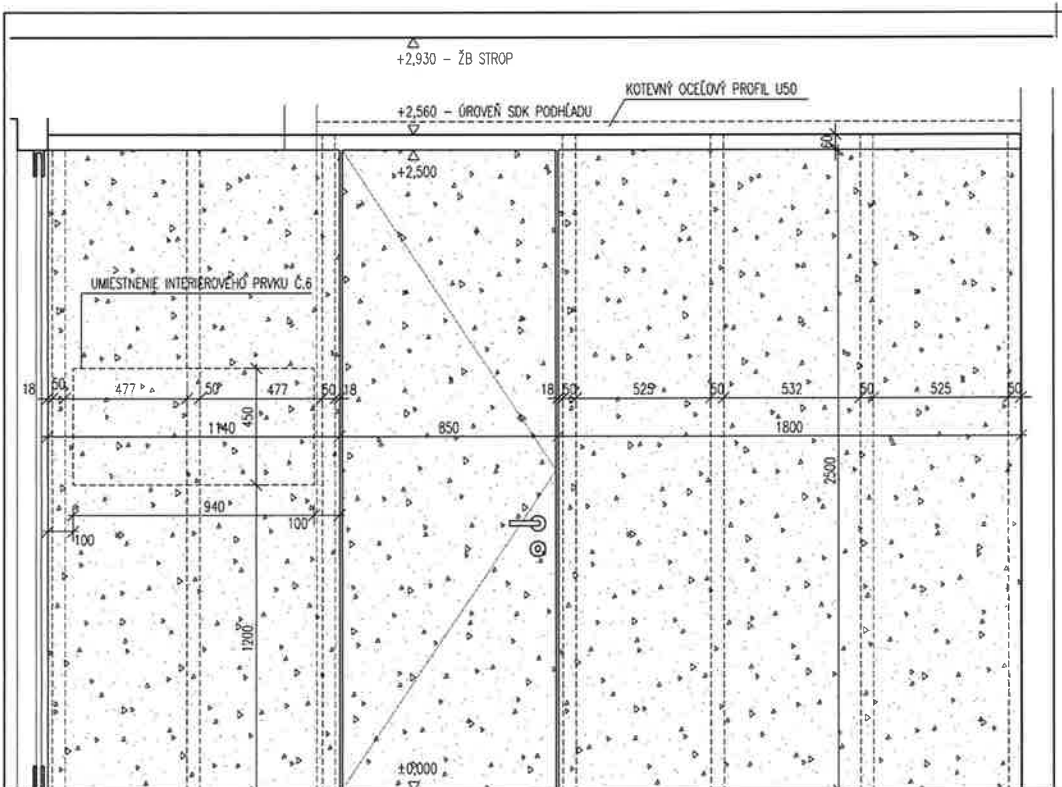


POHLAD ČELNÝ - M1:20

PÓDORYS - M1:20

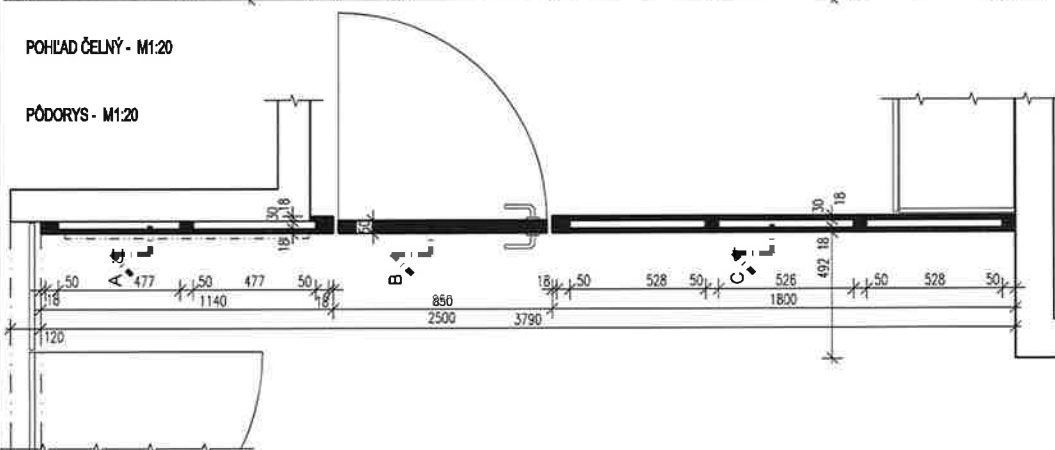

MATERIÁL : -VN.ROŠT MÁKKÉ DREVO, PROFIL 50/30, DREVENÝ OBKLAD LAMINOVANÁ DTD, HR.18mm, ABS HRANA 2mm, VZOR EGGER LAKELAND AKAZIE SVETLÁ-H1277, DVERNÉ KRÍDLO OTVÁRAVÉ, BEZFALCOVÉ, KOVANIE - SKRYTÉ DVERNÉ ZÁVESY TECTUS, MAGNETICKÝ ZÁMOK NA OBYČAJNÝ KLÚČ, OBOJSTRANNÁ KLÚČKA S ROZETAMI, TUPAI FAVORIT - R 2002 NEREZ.

POČET KUSOV: 1KS

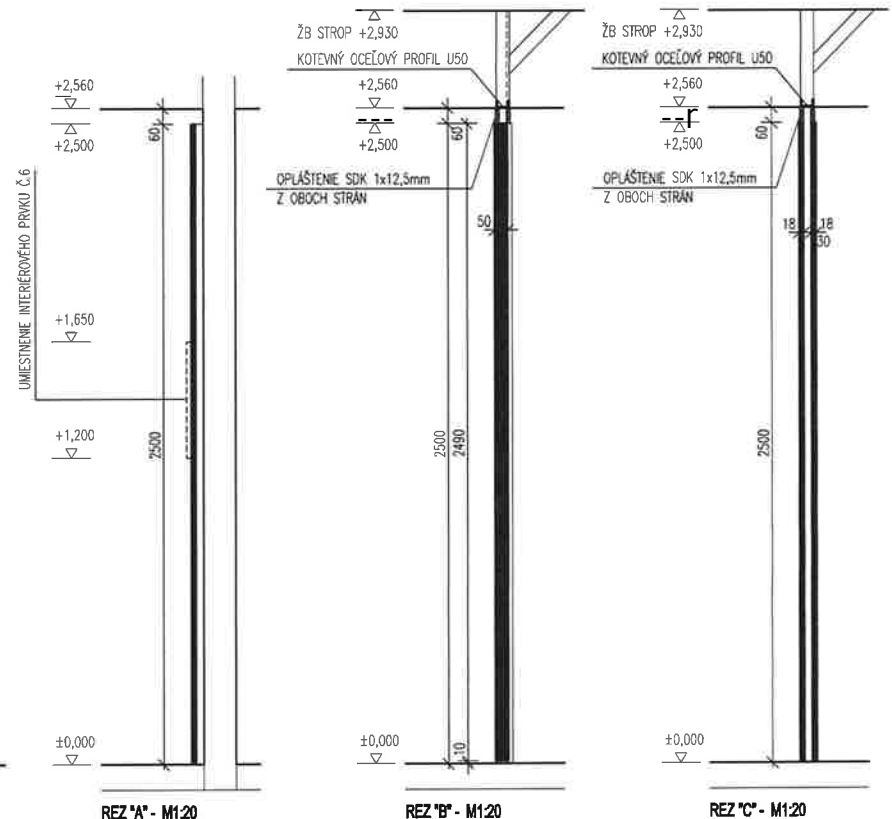

REZ 'A' - M1:20


REZ 'B' - M1:20

REZ 'C' - M1:20

ZHOTOVITEĽ STAVBY MÁ POVINNOSŤ SKONTROLOVAŤ VŠETKY ROZMERY A KÓTY, AKO AJ OSTATNÉ PODMIENKY, KTORÉ OVPLYVNIAJÚ VONKAJŠÍ VZHĽAD KONŠTRUKCIÍ. ZHOTOVITEĽ JE POVINNÝ OBOZNÁMIŤ ZODPOVEDNÉHO PROJEKTANTA SO VŠETKÝMI ODCHÝLKAMI A CHYBAMI V TEJTO DOKUMENTÁCII EŠTE PRED ZAHAJENÍM STAVEBNÝCH PRÁČ. VÝKRESY SA NESMÚ ZMENŠOVAŤ. VÝKRESY A ŠPECIFIKÁCIE SÚ MAJETKOM ARCHITEKTA, A PRETO NESMÚ BYŤ KOPÍROVANÉ, PREDÁVANÉ, ANI PONECHANÉ TRETIAM OSOBÁM NA VYUŽITIE BEZ PREDCHÁDZAJÚCEHO SÚHLASU MAJITEĽA.



INTERIÉR KLIENTSKEHO CENTRA BANSKÁ BYSTRICA

NÁZOV STAVBY:	INTERIÉR KLIENTSKEHO CENTRA BANSKÁ BYSTRICA	PEČIATKA:
MIESTO STAVBY:	BANSKÁ BYSTRICA	
INVESTOR:	SIEA, Bojkalská 27, 827 99 Bratislava	
DOKUMENTÁCIA INTERIÉRU		
GENERÁLNY PROJEKTANT:		
VYPRACOVAL:		
MIERKA:	1:50	
DÁTUM:	07.2015	NÁZOV VÝKRESU:
FORMÁTY:	2xA4	PRVOK č.4 -DREVENÝ/Á OBKLAD/STENA
±0,000 = H.H. PODLAHY		VÝKRES:
		SADA
		A-05

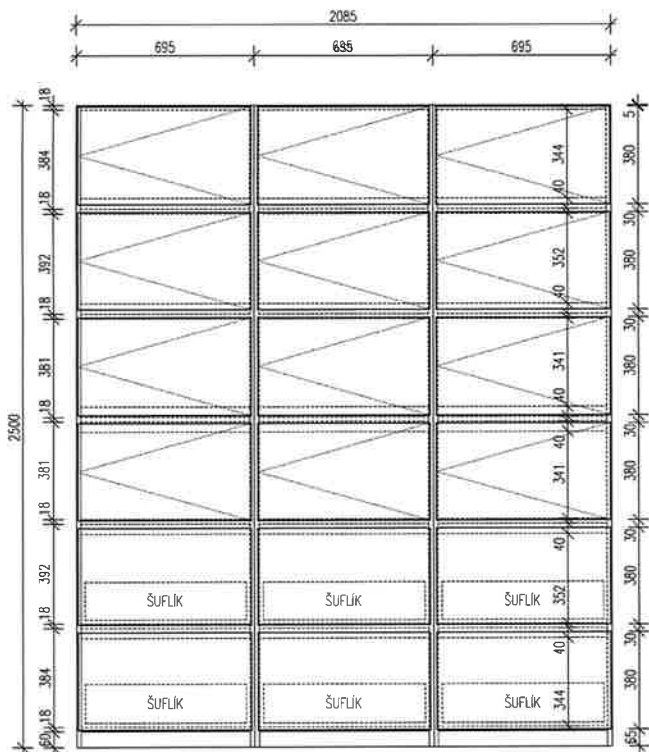


POHĽAD ČELNÝ - M1:20

PÓDORYS - M1:20

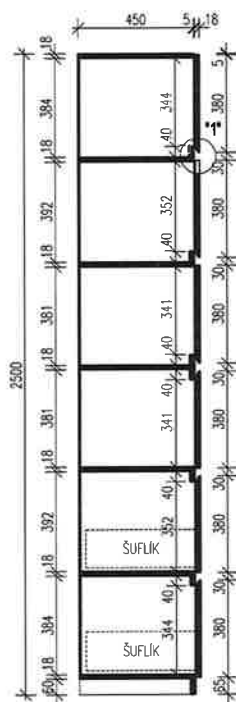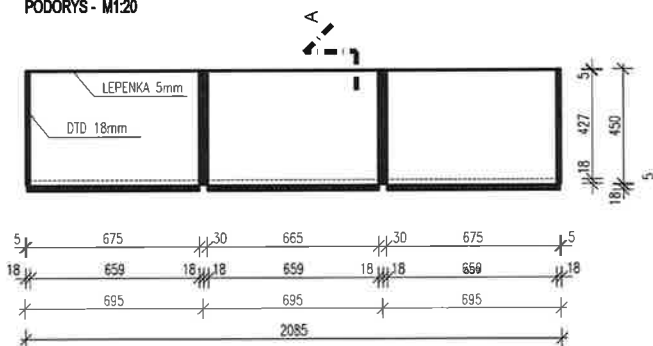

REZ "A" - M1:20

DETAIL "1" - M 1:2

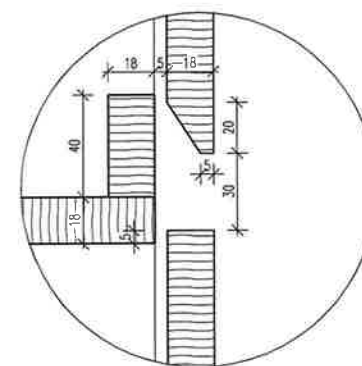

MATERIÁL : -KORPUS A DVIERKA, LAMINOVANÁ DTD, HR.18mm, ABS HRANA 2mm, VZOR EGGER LAKELAND AKAZIE SVETLÁ-H1277
ZADNÁ STENA LEPENKA 5mm, FRÉZOVANÉ ÚCHTY, KOVANIE VÝROBCA BLUM S DOJAZDOM


POČET KUSOV: 1KS

ZHOTOVITEĽ STAVBY MÁ POVINNOSŤ SKONTROLOVAŤ VŠETKY ROZMERY A KÓTY, AKO AJ OSTATNÉ PODMIENKY, KTORÉ OVPLYVNIAJÚ VONKAJŠÍ VZHĽAD KONŠTRUKCIÍ. ZHOTOVITEĽ JE POVINNÝ OBOZNÁMIŤ ZODPOVEDNÉHO PROJEKTANTA SO VŠETKÝMI ODCHÝLKAMI A CHYBAMI V TEJTO DOKUMENTÁCII EŠTE PRED ZAHÁJENÍM STAVEBNÝCH PRÁČ. VÝKRESY SA NESMÚ ZMENŠOVAŤ. VÝKRESY A ŠPECIFIKÁCIE SÚ MAJETKOM ARCHITEKTA, A PRETO NESMÚ BYŤ KOPÍROVANÉ, PREDÁVANÉ, ANI PONECHANÉ TRETÍM OSOBÁM NA VYUŽITIE BEZ PREDCHÁDZAJÚCEHO SÚHLASU MAJITEĽA.

INTERIÉR KLIENTSKEHO CENTRA BANSKÁ BYSTRICA

NÁZOV STAVBY:	INTERIÉR KLIENTSKEHO CENTRA BANSKÁ BYSTRICA	PEČIATKA:
MIESTO STAVBY:	BANSKÁ BYSTRICA	
INVESTOR:	SIEA, Bajkalská 27, 827 99 Bratislava	
DOKUMENTÁCIA INTERIÉRU		
GENERÁLNY PROJEKTANT:	INTERIÉROVÝ ÚSTREDNÝ ÚRAD, SAZKA, BRATISLAVA	VÝKRES: SADA
VYPRACOVAL:		
MIERKA:	1:20,2	
DÁTUM:	07.2015	
FORMÁTY:	2xA4	
±0,000 = H.H. PODLAHY	PRVOK 8.5-ÚLOŽNÁ SKRIŇA	VÝKRES: A-06

PÔDORYS M 1:10

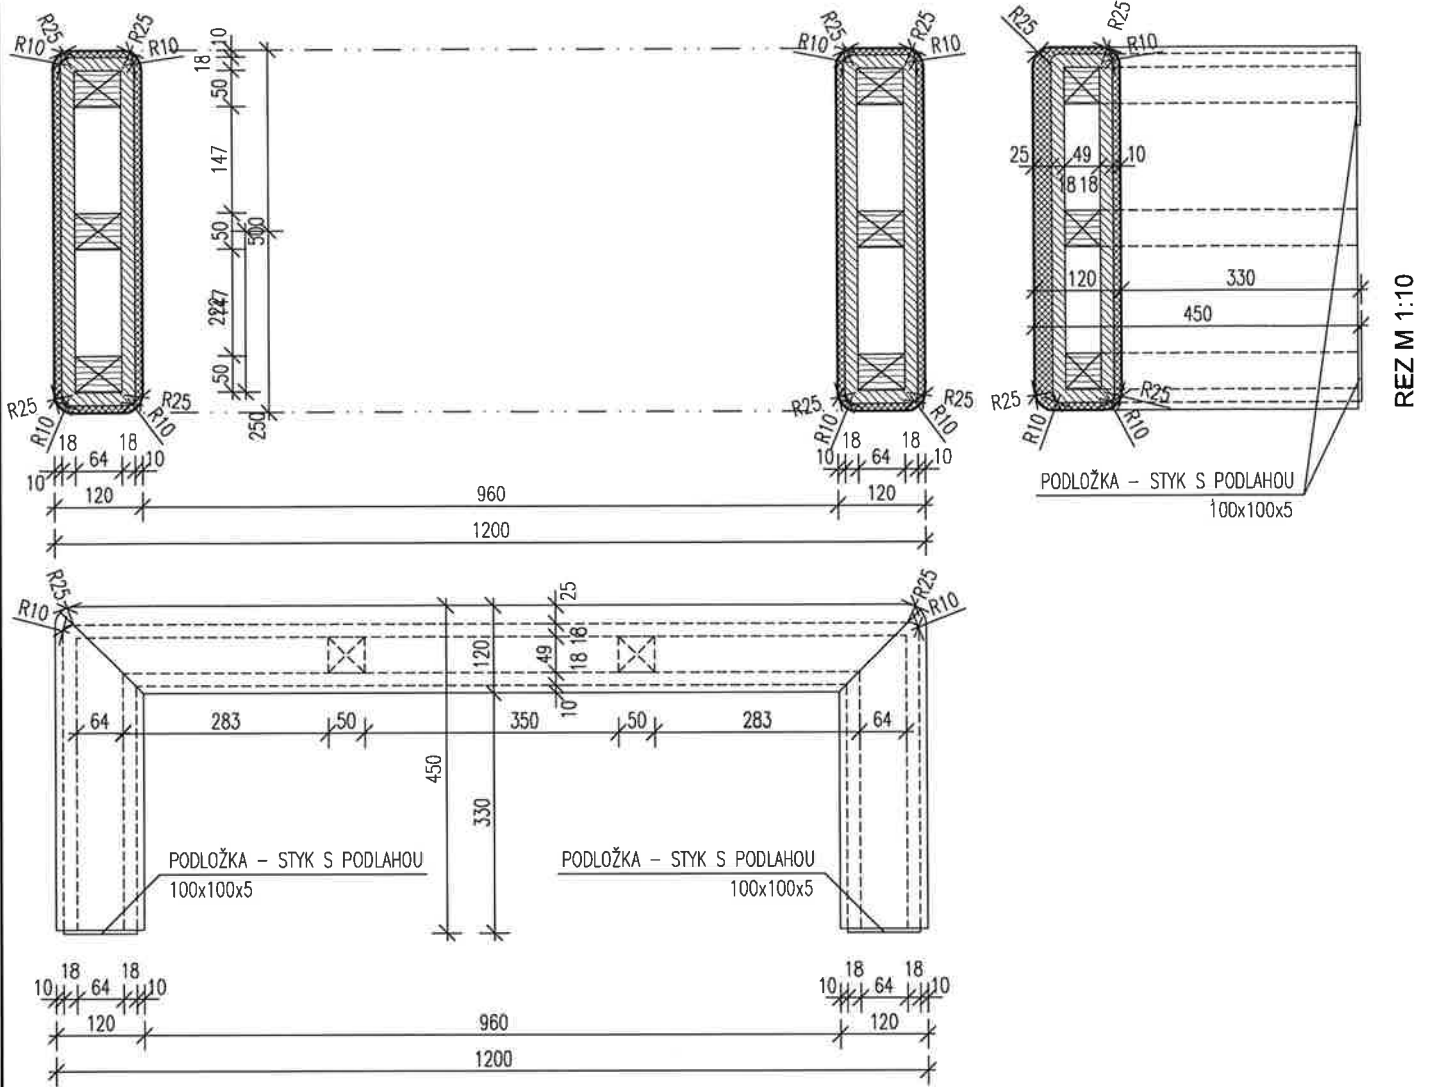

POHĽAD M 1:10

MATERIÁL : KORPUS, DTD, HR.18mm, OSADENÁ NA RÁME Z MASÍVNEHO DREVA, ČALÚNENIE BIELA EKO-KOŽA
VÝPLŇ MOLITAN, HR.10, RESP.25mm Z VRCHNEJ STRANY


POČET KUSOV: 2KS

ZHOTOVITEĽ STAVBY MÁ POVINNOSŤ SKONTROLOVAŤ VŠETKY ROZMERY A KÓTY, AKO AJ OSTATNÉ PODMIENKY, KTORÉ OVPLYVŇUJÚ VONKAJŠÍ VZHĽAD KONŠTRUKCIÍ. ZHOTOVITEĽ JE POVINNÝ OBOZNÁMIŤ ZODPOVEDNÉHO PROJEKTANTA SO VŠETKÝMI ODCHÝLKAMI A CHYBAMI V TEJTO DOKUMENTÁCII EŠTE PRED ZAHAJENÍM STAVEBNÝCH PRÁČ. VÝKRESY SA NESMÚ ZMENŠOVAŤ. VÝKRESY A ŠPECIFIKÁCIE SÚ MAJETKOM ARCHITEKTA, A PRETO NESMÚ BYŤ KOPÍROVANÉ, PREDÁVANÉ, ANI PONECHANÉ TRETÍM OSOBÁM NA VYUŽITIE BEZ PREDCHÁDZAJÚCEHO SÚHLASU MAJITEĽA.

INTERIÉR KLIENTSKEHO CENTRA BANSKÁ BYSTRICA

NÁZOV STAVBY:	INTERIÉR KLIENTSKEHO CENTRA BANSKÁ BYSTRICA	PEČIATKA:
MIESTO STAVBY:	BANSKÁ BYSTRICA	
INVESTOR:	SIEA, Bajkalská 27, 827 99 Bratislava	
DOKUMENTÁCIA INTERIÉRU		
GENERÁLNY PROJEKTANT:		VÝKRES: A-08 SADA:
VYPRACOVAL:		
MIERKA:	1:10	
DÁTUM:	07.2015	
FORMÁTY:	1xA4	
±0,000 = H.H. PODLAHY		NÁZOV VÝKRESU: PRVOK č.7-ČALÚNENÁ LAVICA


PÓDORYS - M 1:30

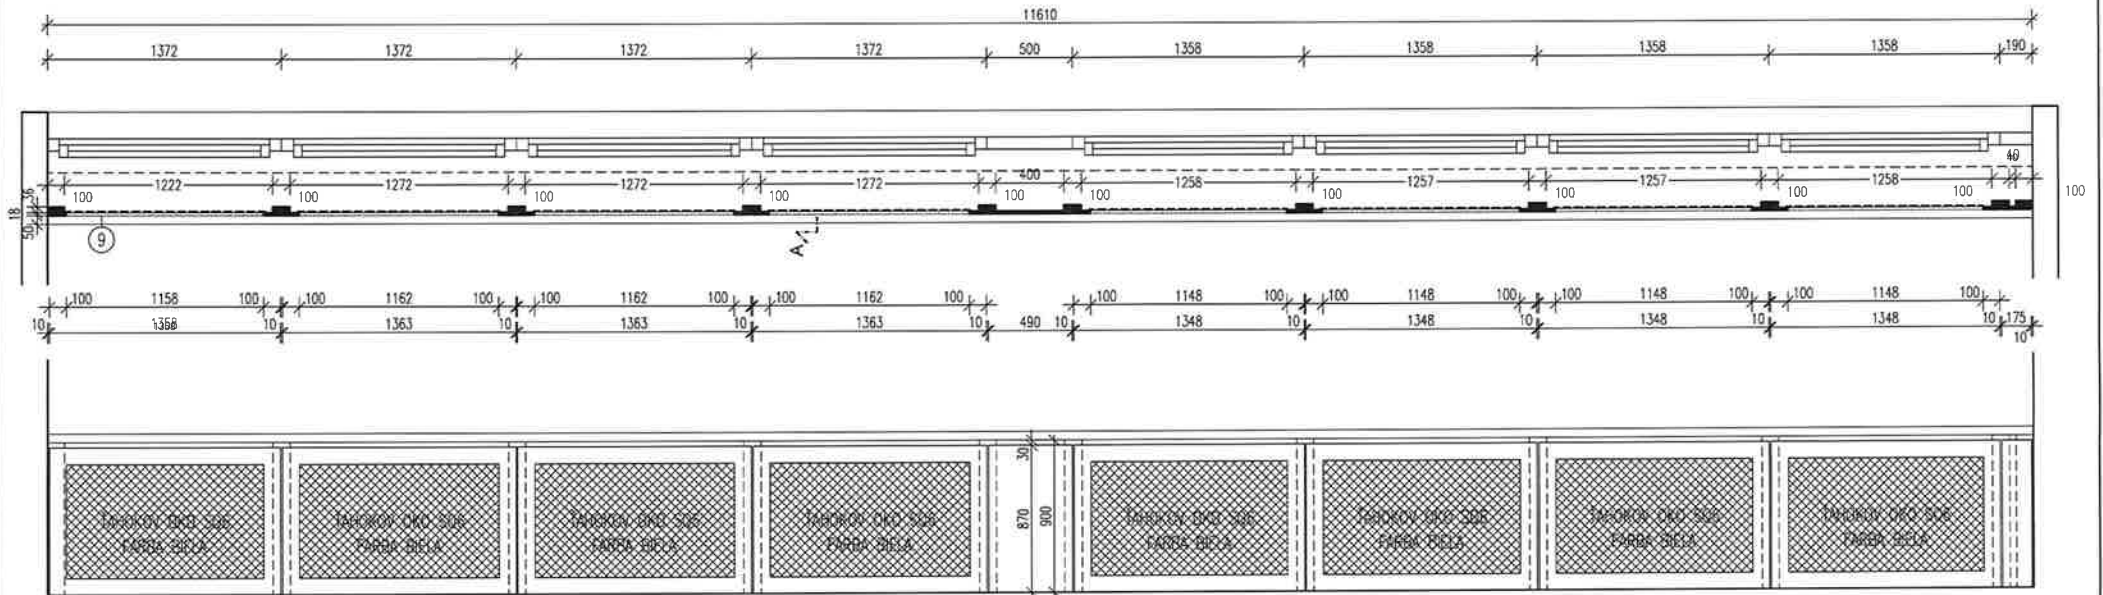

ČELNÝ POHLAD - M 1:30

MATERIÁL : STĚPIK: LAMINOVANÁ DTD, HR.36mm, ABS HRANA 2mm, VZOR EGGER BIELA PERLIČKA
 KRYCIE RÁMY: LAMINOVANÁ DTD, HR.18mm, ABS HRANA 2mm, VZOR EGGER BIELA PERLIČKA
 VÝPLŇ RÁMOV: ŤAHOVÝ POZINK, TYP OKA SQ6, FARBA SNEHOVO BIELA, RAL 9016

POČET KUSOV: 1KS

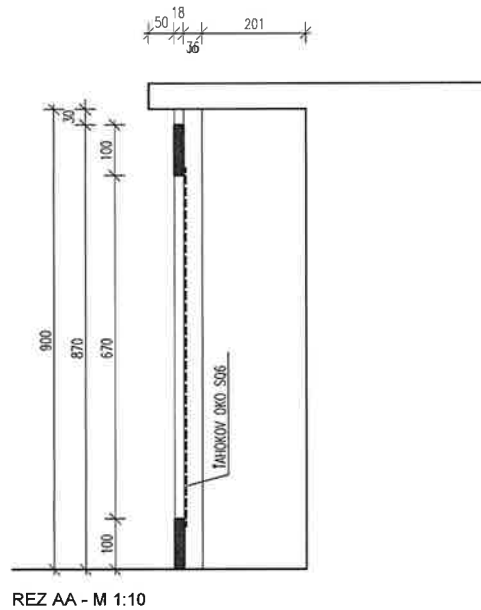

REZ AA - M 1:10

ZHOTOVITEĽ STAVBY MÁ POVINNOSŤ SKONTROLOVAŤ VŠETKY ROZMERY A KÓTY, AKO AJ OSTATNÉ PODMIENKY, KTORÉ OVPLYVŇUJÚ VONKAJŠÍ VZHĽAD KONŠTRUKCIÍ. ZHOTOVITEĽ JE POVINNÝ OBOZNÁMIŤ ZODPOVEDNÉHO PROJEKTANTA SO VŠETKÝMI ODCHÝLKAMI A CHÝBAMI V TEJTO DOKUMENTÁCII EŠTE PRED ZAHAJENÍM STAVEBNÝCH PRÁČ. VÝKRESY SA NESMÚ ZMENŠOVAŤ. VÝKRESY A ŠPECIFIKÁCIE SÚ MAJETKOM ARCHITEKTA, A PRETO NESMÚ BYŤ KOPÍROVANÉ, PREDÁVANÉ, ANI PONECHANÉ TRETÍM OSOBÁM NA VYUŽITIE BEZ PREDCHÁDZAJÚCEHO SÚHLASU MAJITEĽA.

INTERIÉR KLIENTSKEHO CENTRA BANSKÁ BYSTRICA

NÁZOV STAVBY:	INTERIÉR KLIENTSKEHO CENTRA BANSKÁ BYSTRICA	PEČIATKA:
MIESTO STAVBY:	BANSKÁ BYSTRICA	
INVESTOR:	SIEA, Bajkalská 27, 827 99 Bratislava	
DOKUMENTÁCIA INTERIÉRU		
GENERÁLNY PROJEKTANT:		VÝKRES: SADA
VYPRACOVAL:		
MIERKA:	1:30	A-10
DÁTUM:	07.2015	
FORMÁT:	2xA4	
±0,000 = H.H. PODLAHY	PRVOK č.9 -PARAPETNÝ DREVENÝ OBKLAD	